


PLANTA PRIMERA
ESCALA 1.100_A3

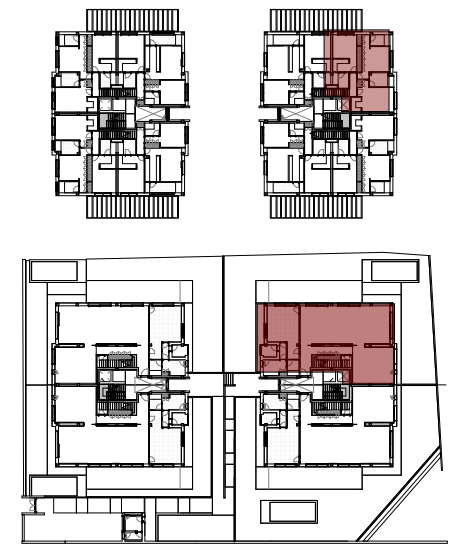


TODAS LAS OPCIONES SON COMPATIBLES EN TODAS LAS UBICACIONES

CUADRO DE SUPERFICIES	
SUP. UTIL VIVIENDA INTERIOR	SUP. CONS. VIVIENDA (sin zonas comunes)
213 M2	254 M2

SUPERFICIE UTIL BAJO A (BL-B)	
ESTANCIA	ÁREA
SALON - COMEDOR	59.64 m ²
HALL - DISTRIBUIDOR	13.74 m ²
ESCALERA	4.15 m ²
ASEO	2.25 m ²
ZONA DE TV	26.15 m ²
PLANCHA	6.27 m ²
BAÑO PL	3.32 m ²
DISTRIBUIDOR PL	1.95 m ²
COCINA	24.05 m ²
TENDEDERO	3.26 m ²
BAÑO 03	3.99 m ²
HAB. 03	15.36 m ²
HAB. 02	18.28 m ²
BAÑO 02	3.81 m ²
BAÑO PPAL	5.51 m ²
HAB. PPAL	18.83 m ²
DISTRIBUIDOR	2.98 m ²
TOTAL	213.55 m²

SUPERFICIE UTIL BAJO A EXT. (BL-B)	
ESTANCIA	ÁREA
JARDIN	227.36 m ²
PORCHE	36.57 m ²
PISCINA	15.00 m ²
JARDINERA	14.54 m ²
TOTAL	293.48 m²

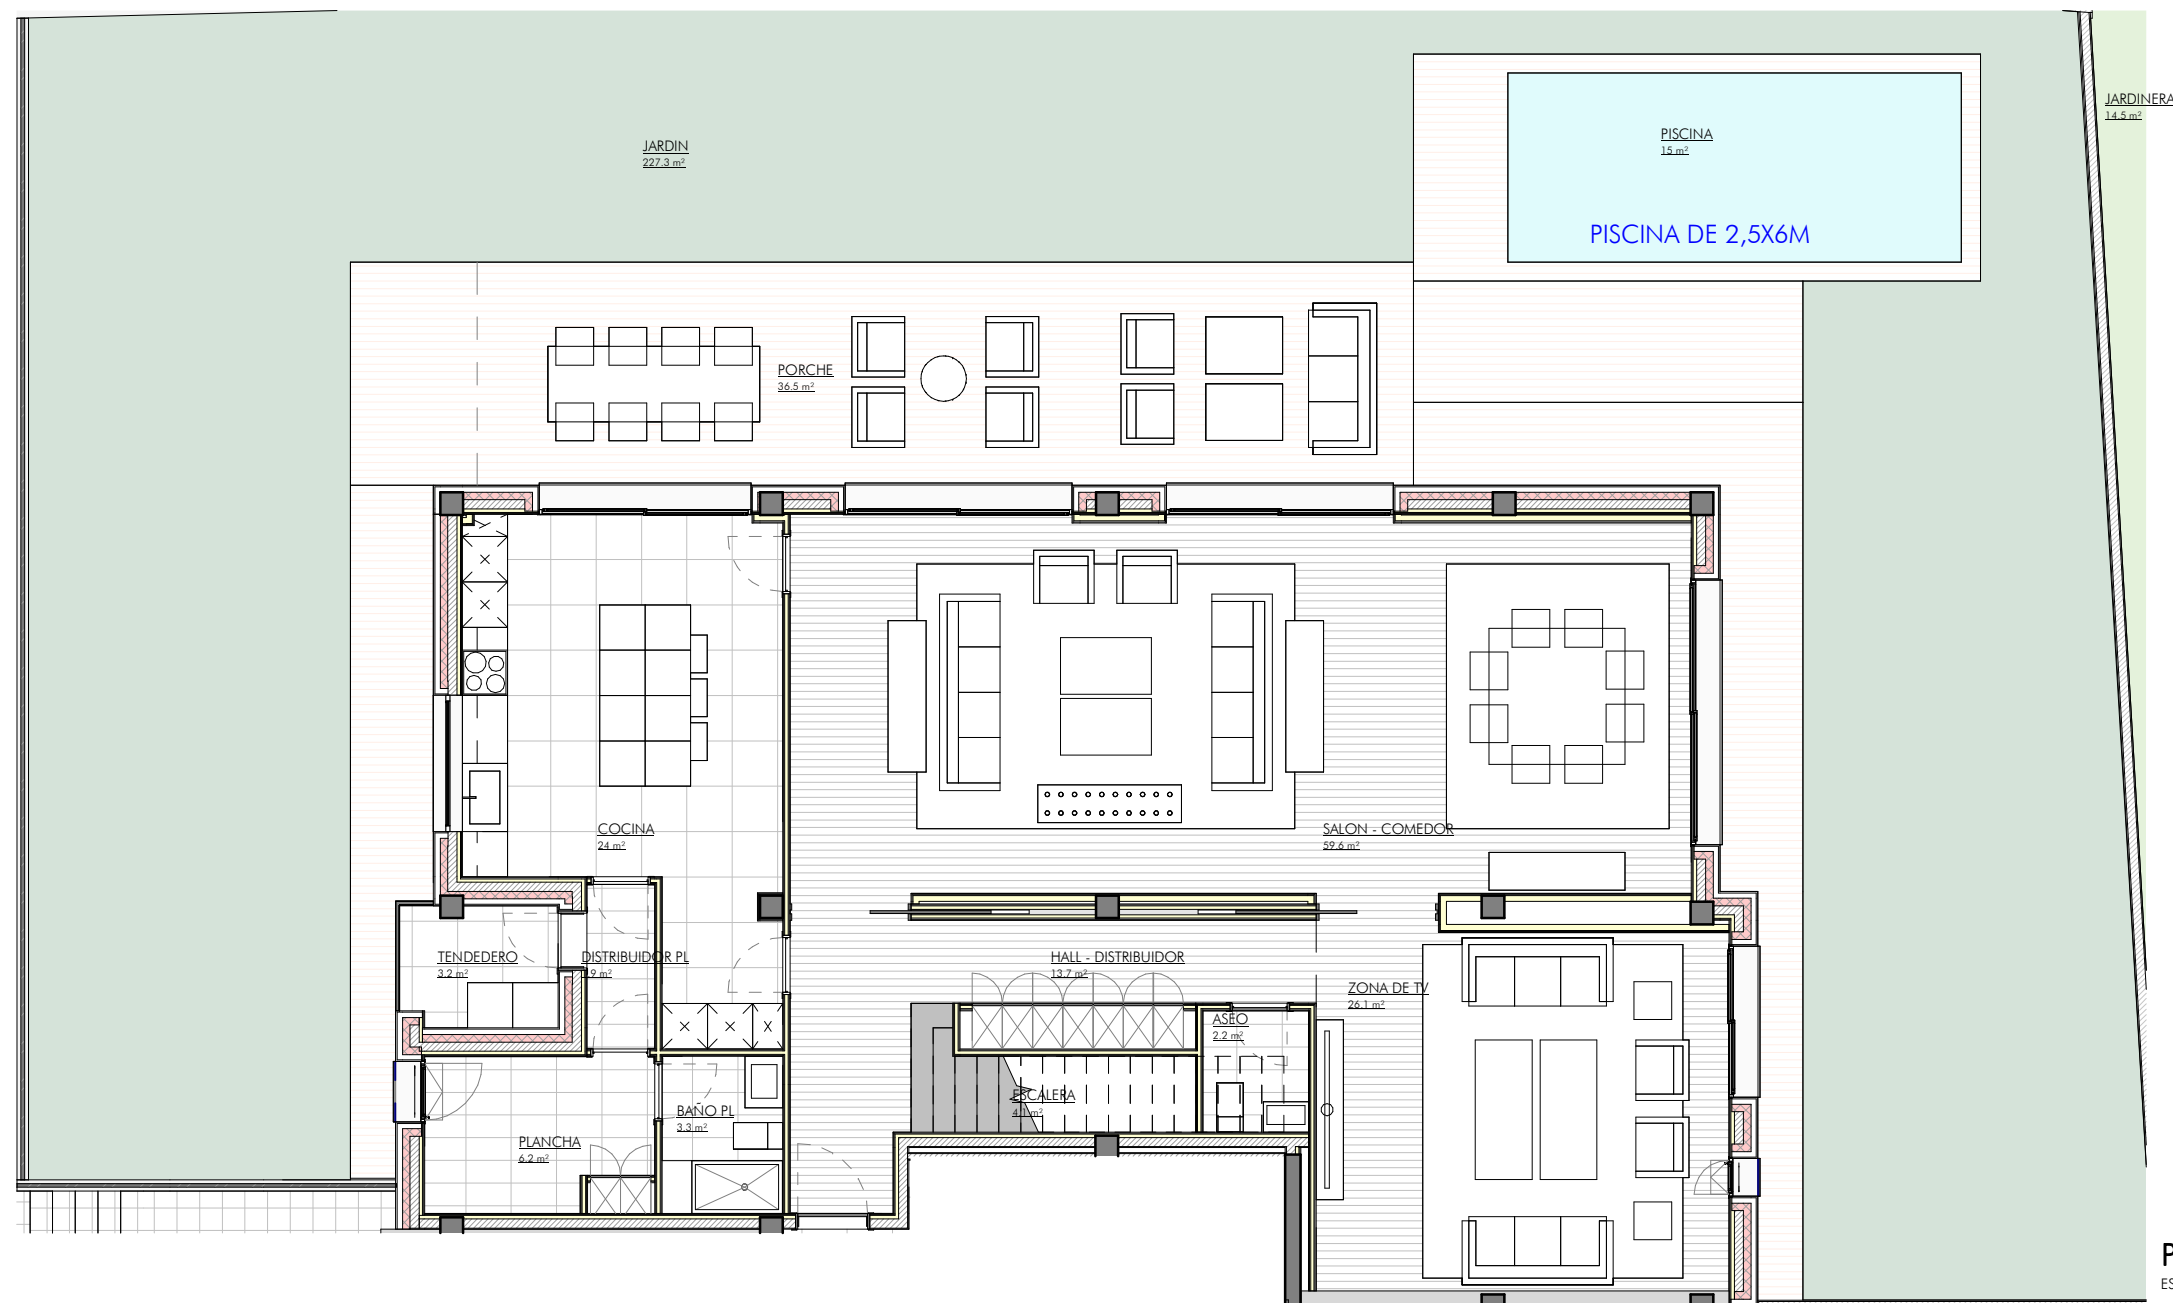

PLANTA BAJA
ESCALA 1.100_A3

MADRIGAL 6


BAJO OPCION 01

- PLANTA BAJA: SALA DE ESTAR
- PLANTA PRIMERA: 3 DORMITORIOS




WWW.APARICIO ARQUITECTOS.COM

NOTA: El presente documento tiene valor meramente orientativo, sujeto al posterior desarrollo que sufrirá con el proyecto básico y de ejecución, de manera que podrá adaptarse o modificarse por requerimientos técnicos, a criterio de la Dirección Facultativa y/u obligaciones impuestas por la autoridad administrativa o legalidad vigente. Por todo ello que las superficies expresadas puedan sufrir variaciones a lo largo de todo el proceso.

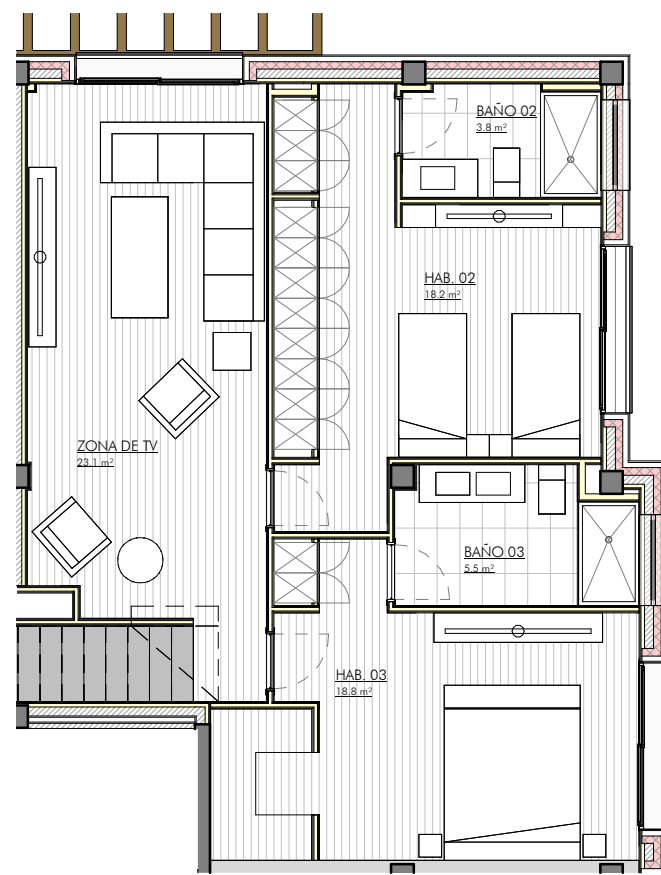

PLANTA PRIMERA
ESCALA 1.100_A3

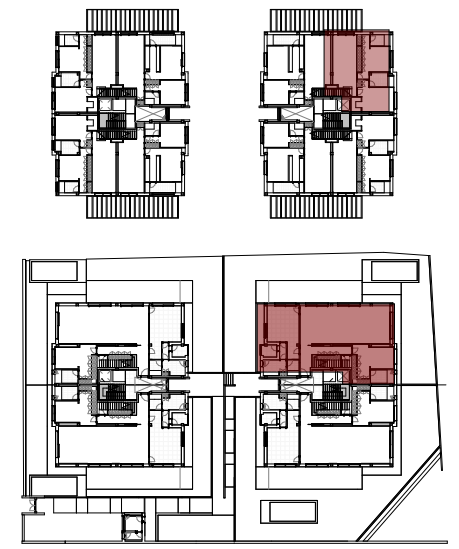


TODAS LAS OPCIONES SON COMPATIBLES EN TODAS LAS UBICACIONES

CUADRO DE SUPERFICIES	
SUP. UTIL VIVIENDA INTERIOR	SUP. CONS. VIVIENDA (sin zonas comunes)
213 M2	254 M2

SUPERFICIE UTIL BAJO A (BL-B)	
ESTANCIA	ÁREA
SALON - COMEDOR	59.41 m ²
HALL - DISTRIBUIDOR	13.63 m ²
ESCALERA	4.15 m ²
ASEO	2.25 m ²
DORMITORIO PPAL	20.67 m ²
PLANCHA	6.27 m ²
BAÑO PL	3.32 m ²
DISTRIBUIDOR PL	1.95 m ²
COCINA	24.05 m ²
TENDEDERO	3.26 m ²
ZONA DE TV	23.12 m ²
HAB. 02	18.28 m ²
BAÑO 02	3.81 m ²
BAÑO 03	5.51 m ²
HAB. 03	18.83 m ²
BAÑO PPAL	5.54 m ²
TOTAL	214.06 m²

SUPERFICIE UTIL BAJO A EXT. (BL-B)	
ESTANCIA	ÁREA
JARDIN	227.36 m ²
PORCHE	36.57 m ²
PISCINA	15.00 m ²
JARDINERA	14.54 m ²
TOTAL	293.48 m²

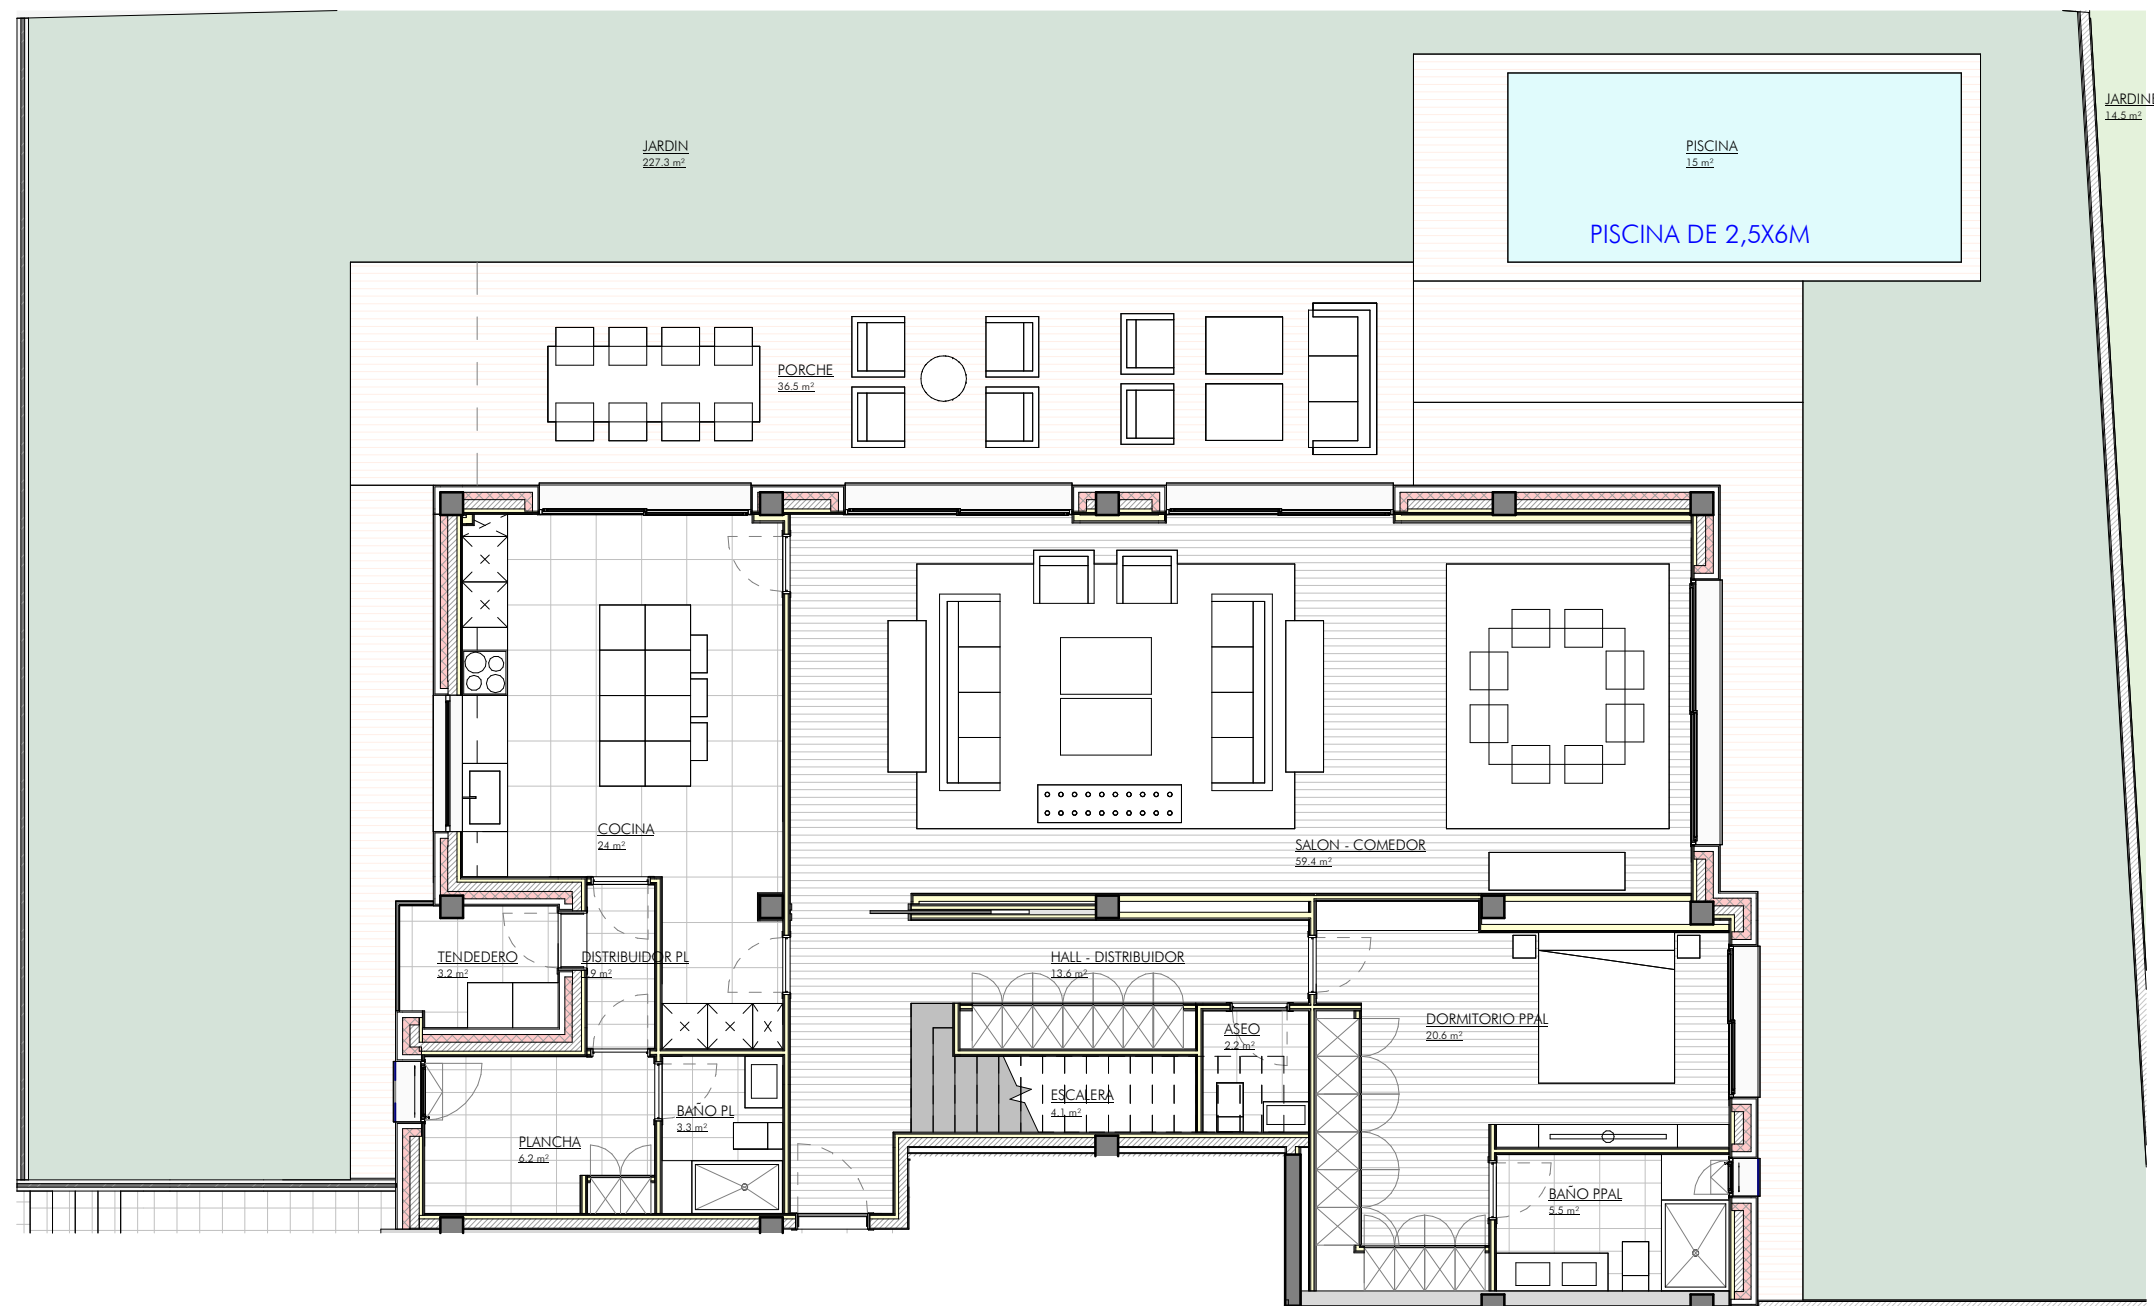

PLANTA BAJA
ESCALA 1.100_A3

MADRIGAL 6


BAJO OPCION 02

- PLANTA BAJA: DORMITORIO PRINCIPAL
- PLANTA PRIMERA: 2 DORM+ ZONA DE TV




WWW.APARICIO ARQUITECTOS.COM

NOTA: El presente documento tiene valor meramente orientativo, sujeto al posterior desarrollo que sufrirá con el proyecto básico y de ejecución, de manera que podrá adaptarse o modificarse por requerimientos técnicos, a criterio de la Dirección Facultativa y/u obligaciones impuestas por la autoridad administrativa o legalidad vigente. Por todo ello que las superficies expresadas puedan sufrir variaciones a lo largo de todo el proceso.

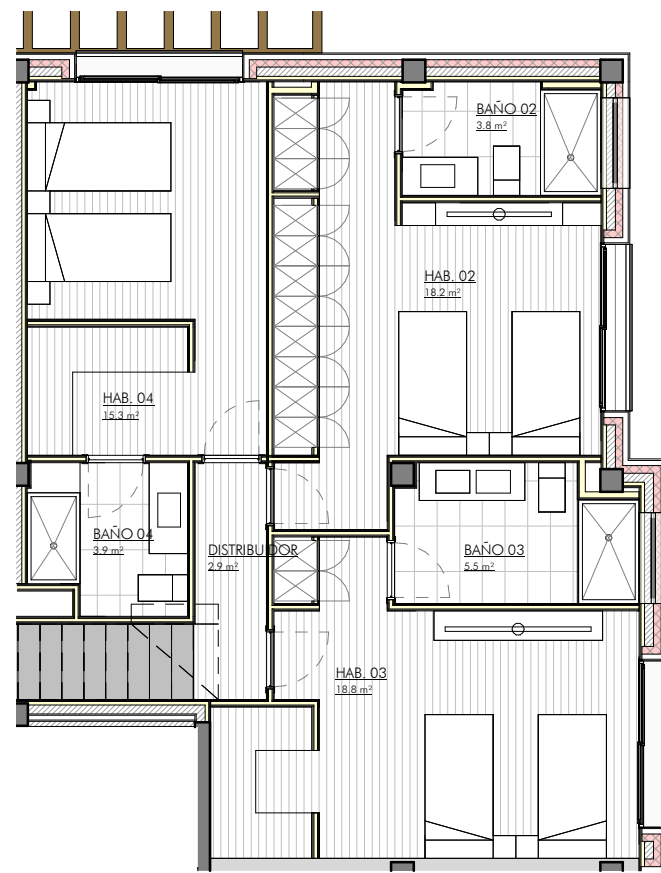

PLANTA PRIMERA
ESCALA 1.100_A3

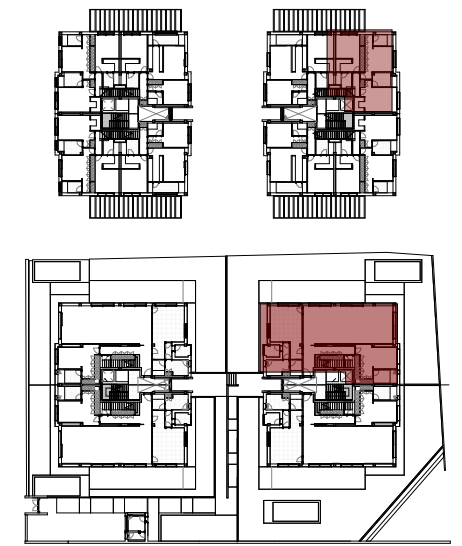


TODAS LAS OPCIONES SON COMPATIBLES EN TODAS LAS UBICACIONES

CUADRO DE SUPERFICIES	
SUP. UTIL VIVIENDA INTERIOR	SUP. CONS. VIVIENDA (sin zonas comunes)
213 M2	254 M2

SUPERFICIE UTIL BAJO A (BL-B)	
ESTANCIA	ÁREA
SALON - COMEDOR	59.41 m ²
HALL - DISTRIBUIDOR	13.63 m ²
ESCALERA	4.15 m ²
ASEO	2.25 m ²
DORMITORIO PPAL	20.67 m ²
PLANCHA	6.27 m ²
BAÑO PL	3.32 m ²
DISTRIBUIDOR PL	1.95 m ²
COCINA	24.05 m ²
TENDEDERO	3.26 m ²
BAÑO 04	3.99 m ²
HAB. 02	18.28 m ²
BAÑO 02	3.81 m ²
BAÑO 03	5.51 m ²
HAB. 03	18.83 m ²
BAÑO PPAL	5.54 m ²
HAB. 04	15.36 m ²
DISTRIBUIDOR	2.98 m ²
TOTAL	213.27 m²

SUPERFICIE UTIL BAJO A EXT. (BL-B)	
ESTANCIA	ÁREA
JARDIN	227.36 m ²
PORCHE	36.57 m ²
PISCINA	15.00 m ²
JARDINERA	14.54 m ²
TOTAL	293.48 m²

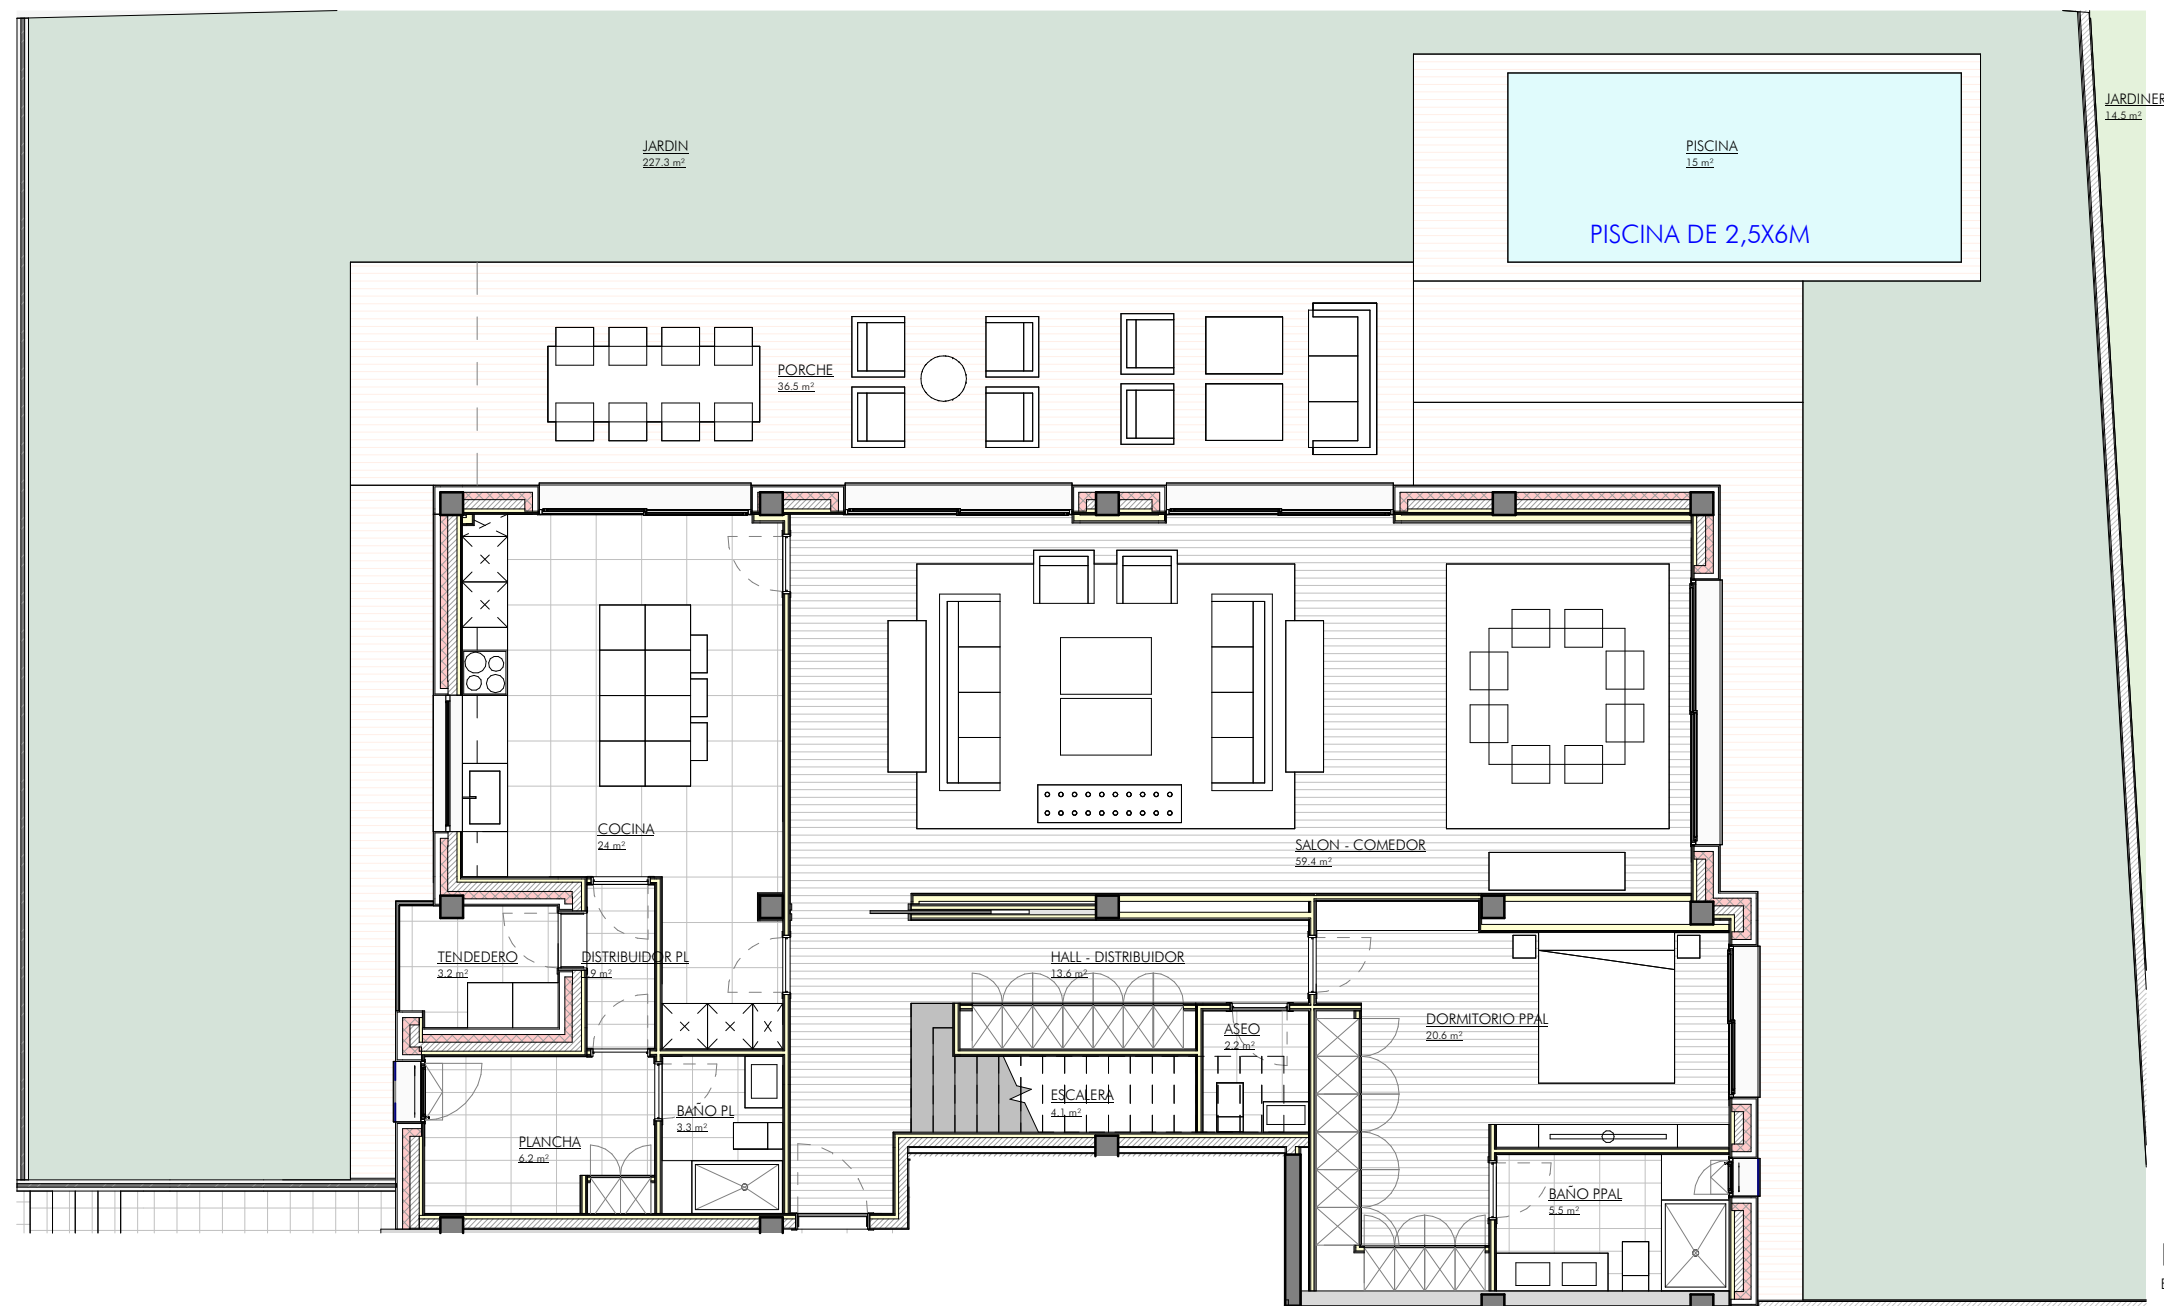

PLANTA BAJA
ESCALA 1.100_A3

MADRIGAL 6


BAJO OPCION 03

- PLANTA BAJA: DORMITORIO PRINCIPAL
- PLANTA PRIMERA: 3 DORMITORIOS




WWW.APARICIO ARQUITECTOS.COM

NOTA: El presente documento tiene valor meramente orientativo, sujeto al posterior desarrollo que sufrirá con el proyecto básico y de ejecución, de manera que podrá adaptarse o modificarse por requerimientos técnicos, a criterio de la Dirección Facultativa y/u obligaciones impuestas por la autoridad administrativa o legalidad vigente. Por todo ello que las superficies expresadas puedan sufrir variaciones a lo largo de todo el proceso.

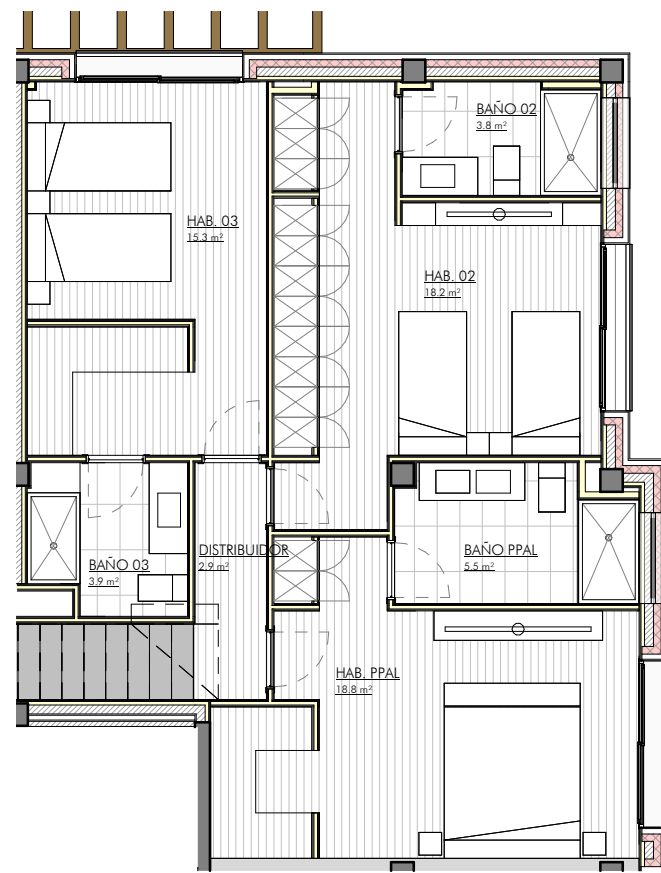

PLANTA PRIMERA
ESCALA 1.100_A3

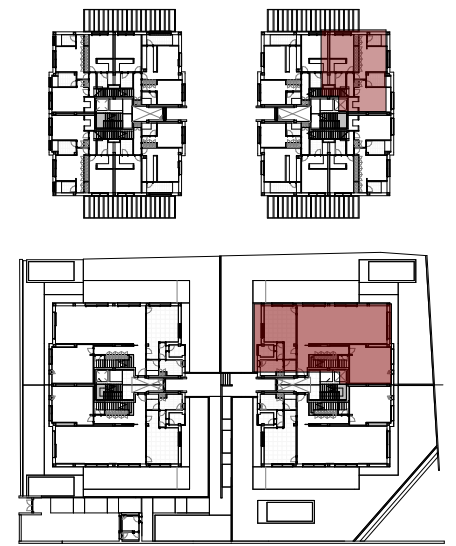


TODAS LAS OPCIONES SON COMPATIBLES EN TODAS LAS UBICACIONES

CUADRO DE SUPERFICIES	
SUP. UTIL VIVIENDA INTERIOR	SUP. CONS. VIVIENDA (sin zonas comunes)
213 M2	254 M2

SUPERFICIE UTIL BAJO A (BL-B)	
ESTANCIA	ÁREA
SALON - COMEDOR	59.41 m ²
HALL - DISTRIBUIDOR	13.63 m ²
ESCALERA	4.15 m ²
ASEO	2.25 m ²
DESPACHO	26.73 m ²
PLANCHA	6.27 m ²
BAÑO PL	3.32 m ²
DISTRIBUIDOR PL	1.95 m ²
COCINA	24.05 m ²
TENDEDERO	3.26 m ²
BAÑO 03	3.99 m ²
HAB. 03	15.36 m ²
HAB. 02	18.28 m ²
BAÑO 02	3.81 m ²
BAÑO PPAL	5.51 m ²
HAB. PPAL	18.83 m ²
DISTRIBUIDOR	2.98 m ²
TOTAL	213.79 m²

SUPERFICIE UTIL BAJO A EXT. (BL-B)	
ESTANCIA	ÁREA
JARDIN	227.36 m ²
PORCHE	36.57 m ²
PISCINA	15.00 m ²
JARDINERA	14.54 m ²
TOTAL	293.48 m²

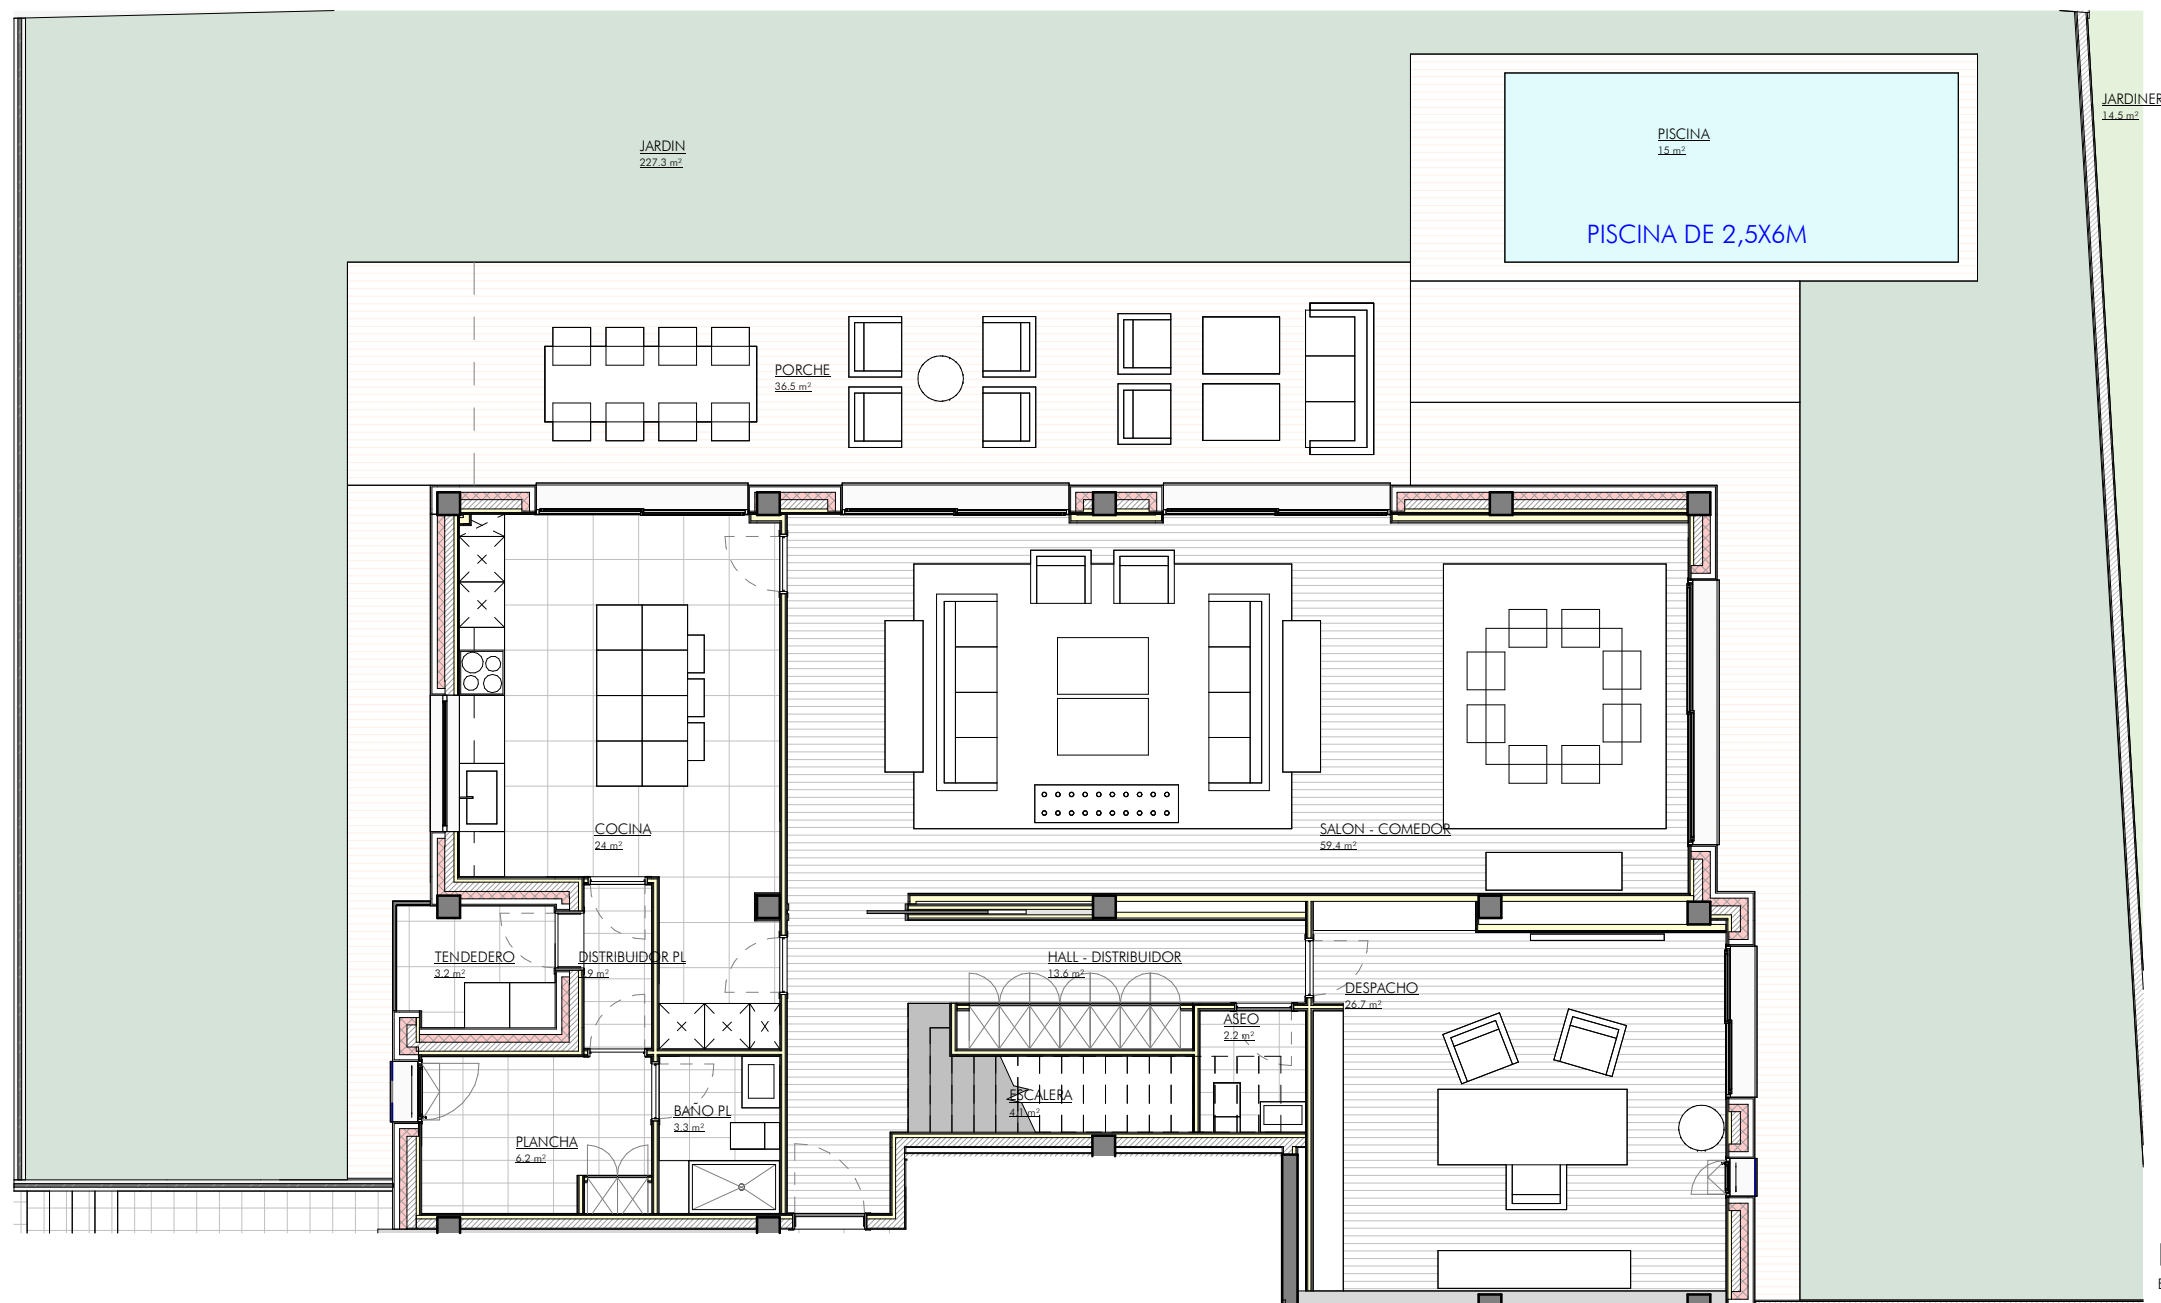

PLANTA BAJA
ESCALA 1.100_A3

MADRIGAL 6

BAJO OPCION 04

- PLANTA BAJA: DESPACHO
- PLANTA PRIMERA: 3 DORMITORIOS



WWW.APARICIO ARQUITECTOS.COM

NOTA: El presente documento tiene valor meramente orientativo, sujeto al posterior desarrollo que sufrirá con el proyecto básico y de ejecución, de manera que podrá adaptarse o modificarse por requerimientos técnicos, a criterio de la Dirección Facultativa y/u obligaciones impuestas por la autoridad administrativa o legalidad vigente. Por todo ello que las superficies expresadas puedan sufrir variaciones a lo largo de todo el proceso.